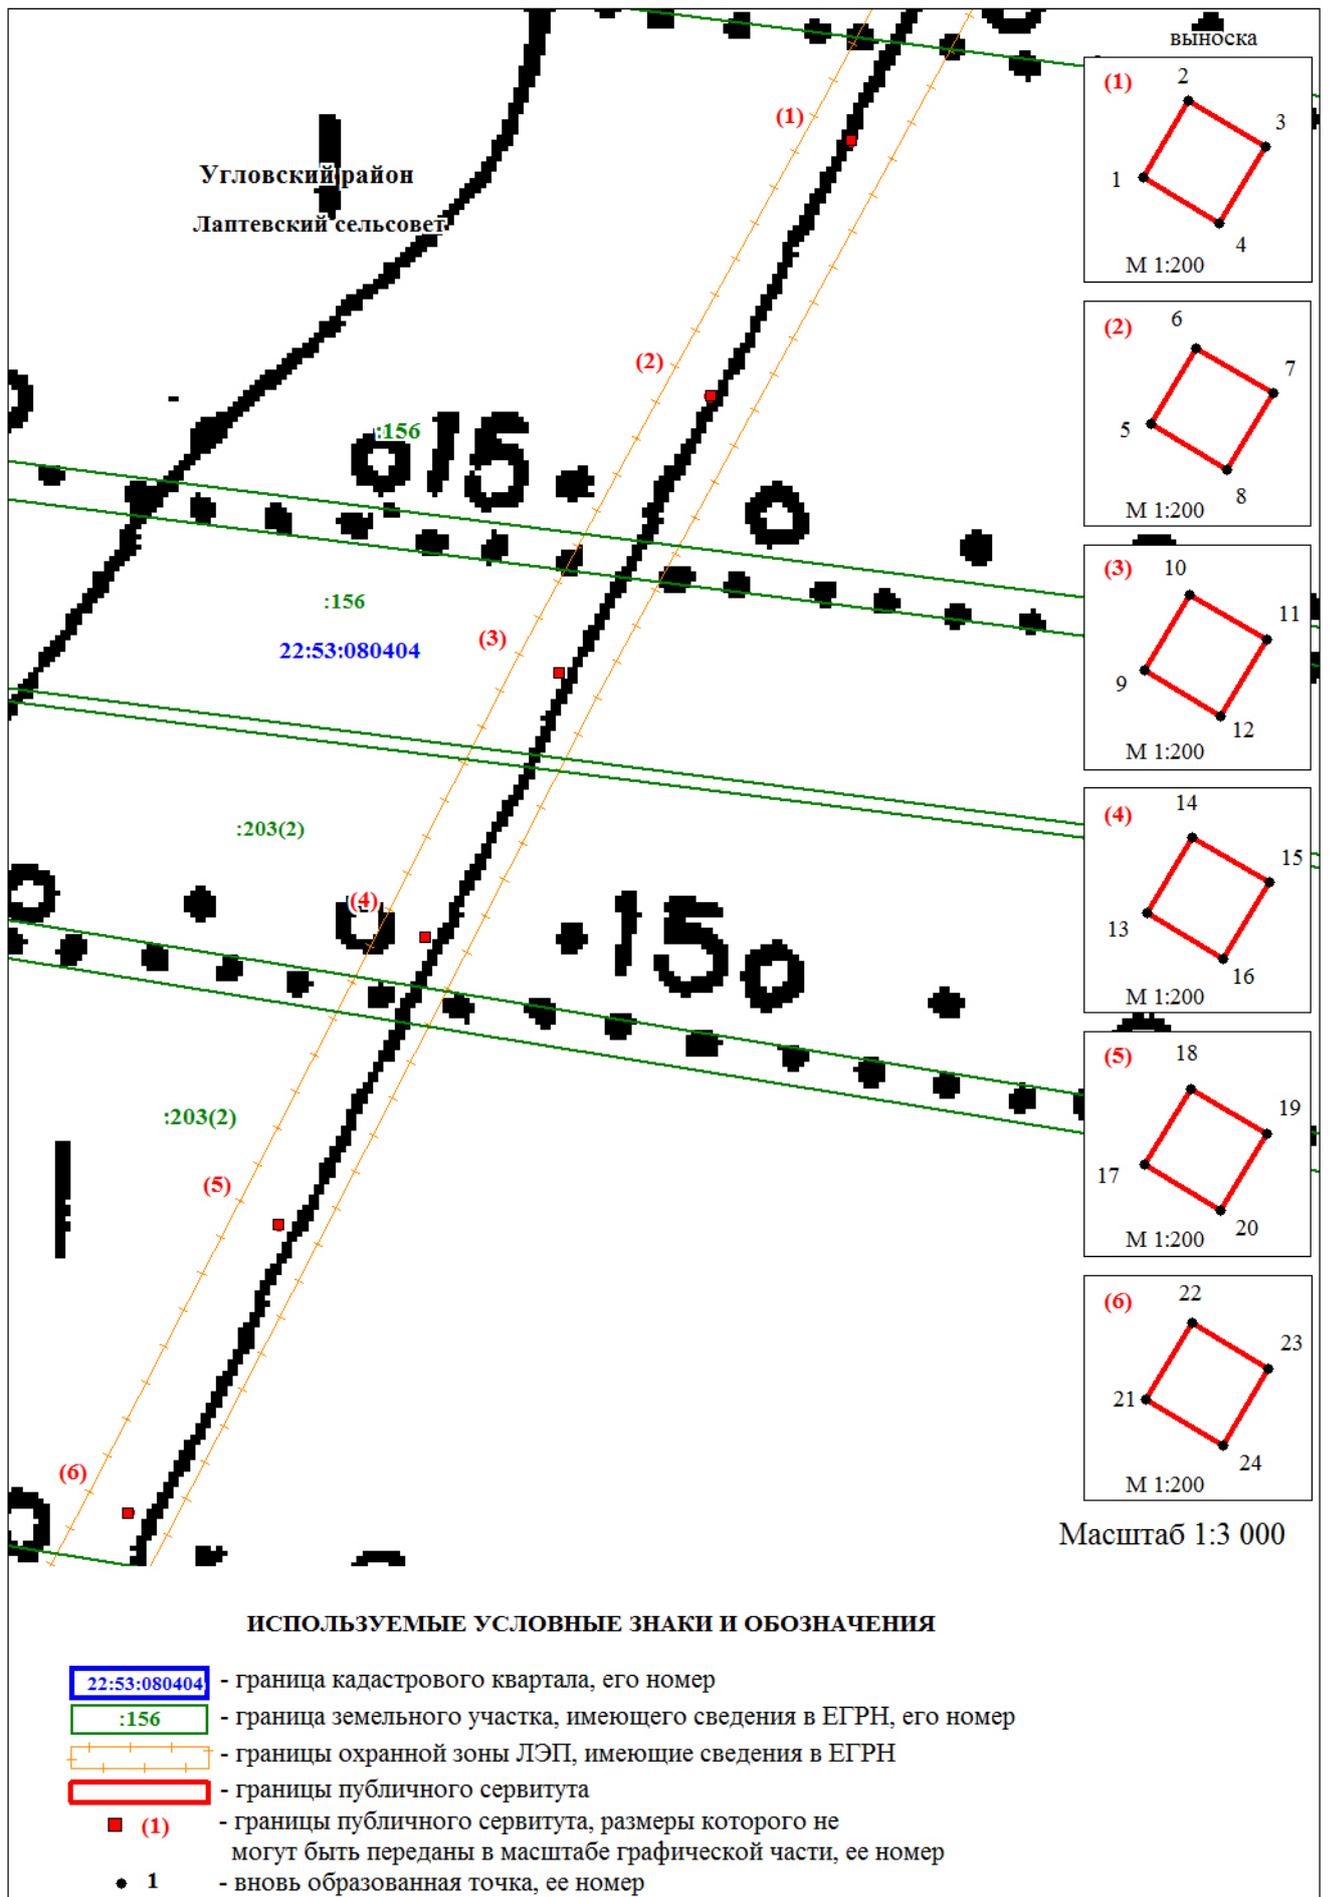


Схема расположения границ публичного сервитута существующей воздушной линии электропередачи ВЛ 35 кВ ЛТ-355 Лаптев Логовская - Топольная ПАО "Россети Сибирь" (Филиал ПАО "Россети Сибирь"-"Алтайэнерго") в составе Угловского электросетевого комплекса № 3-4, расположенной в Угловском районе Алтайского края (графическая часть)



**Схема расположения границ публичного сервитута существующей воздушной линии электропередачи ВЛ 35 кВ ЛТ-355 Лаптев Логовская - Топольная ПАО "Россети Сибирь" (Филиал ПАО "Россети Сибирь"- "Алтайэнерго") в составе Угловского электросетевого комплекса № 3-4, расположенной в Угловском районе Алтайского края
(текстовая часть)**

Условный номер части границы публичного сервитута		
Площадь публичного сервитута 33 кв. м.		
Обозначение характерных точек границы публичного сервитута	Координаты, м	
	X	Y
1	2	3
22:53:080404:156		
(1)	342441,26	1349201,45
1	342443,28	1349202,66
2	342442,07	1349204,67
3	342440,06	1349203,46
4	342441,26	1349201,45
1		
(2)	342339,68	1349145,85
5	342341,70	1349147,06
6	342340,49	1349149,07
7	342338,48	1349147,86
8	342339,68	1349145,85
5		
(3)	342229,63	1349086,28
9	342231,65	1349087,49
10	342230,44	1349089,50
11	342228,43	1349088,29
12	342229,63	1349086,28
9	342441,26	1349201,45
22:53:000000:203(2)		
(4)		
13	342124,33	1349033,17
14	342126,35	1349034,38
15	342125,14	1349036,39
16	342123,13	1349035,18
13	342124,33	1349033,17
(5)		
17	342010,03	1348975,25
18	342012,05	1348976,46
19	342010,84	1348978,47
20	342008,83	1348977,26
17	342010,03	1348975,25
(6)		
21	341895,30	1348916,14
22	341897,32	1348917,35
23	341896,11	1348919,36
24	341894,10	1348918,15
21	341895,30	1348916,14